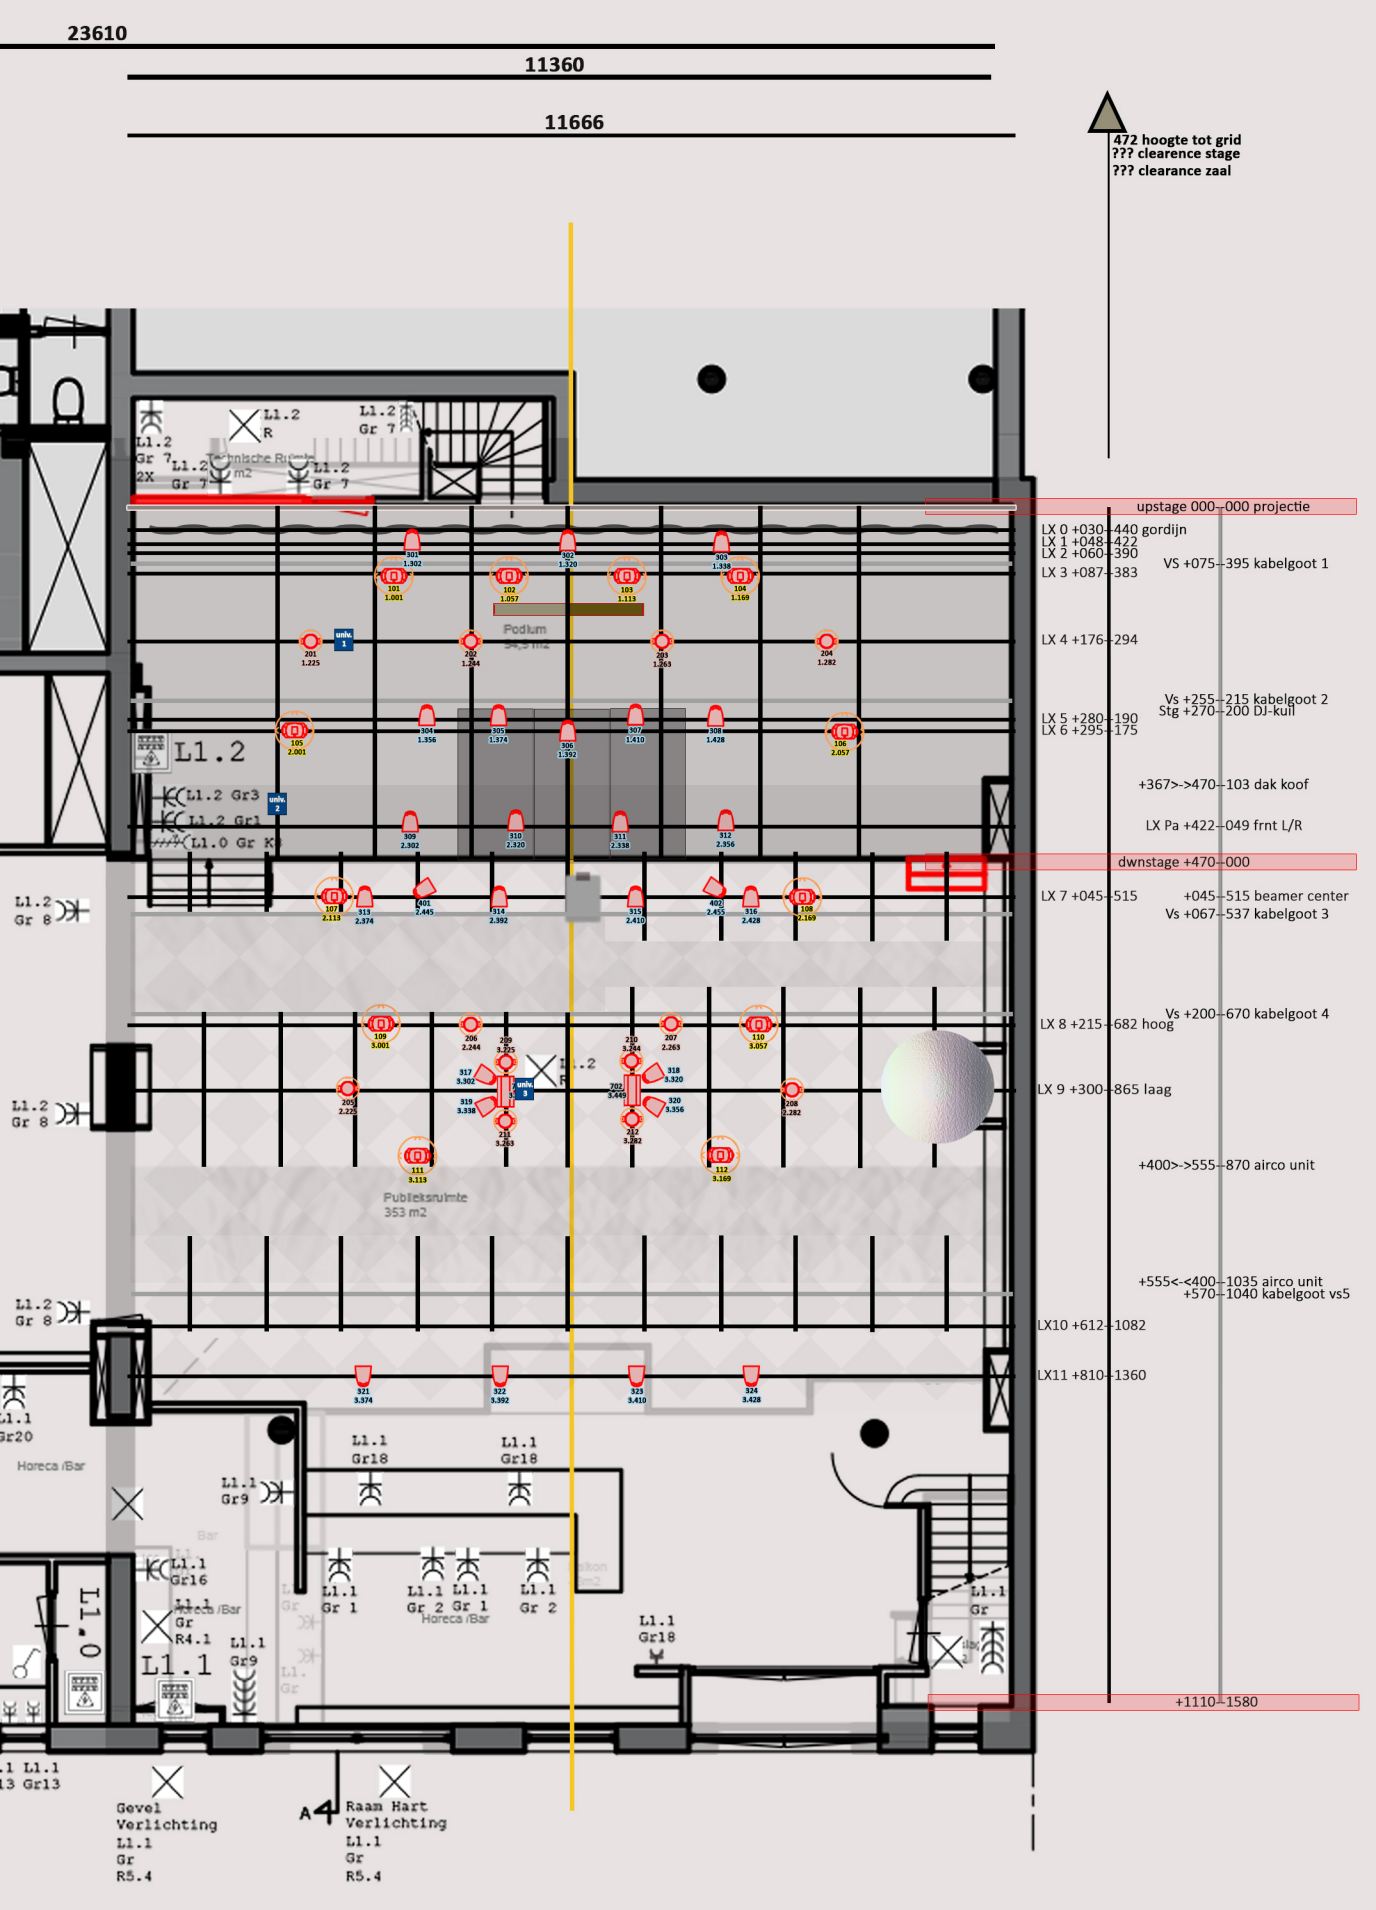

23610
11360
11666
472 hoogte tot grid
??? clearance stage
??? clearance zaal
upstage 000--000 projectie
LX 0 +030--440 gordijn
LX 1 +048--422
LX 2 +060--390
VS +075--395 kabelgoot 1
LX 3 +087--383
LX 4 +176--294
Vs +255--215 kabelgoot 2
Stg +270--200 DJ-kuil
LX 5 +280--190
LX 6 +295--175
+367>->470--103 dak koof
LX Pa +422--049 frnt L/R
dwnstage +470--000
LX 7 +045--515
+045--515 beamer center
Vs +067--537 kabelgoot 3
Vs +200--670 kabelgoot 4
LX 8 +215--682 hoog
LX 9 +300--865 laag
+400>->555--870 airco unit
+555<-<400--1035 airco unit
+570--1040 kabelgoot vs5
LX10 +612--1082
LX11 +810--1360
+1110--1580
Podium
Publieksruimte
353 m2
Horeca /Bar
Gevel
Verlichting
L1.1
Gr
R5.4
Raam Hart
Verlichting
L1.1
Gr
R5.4